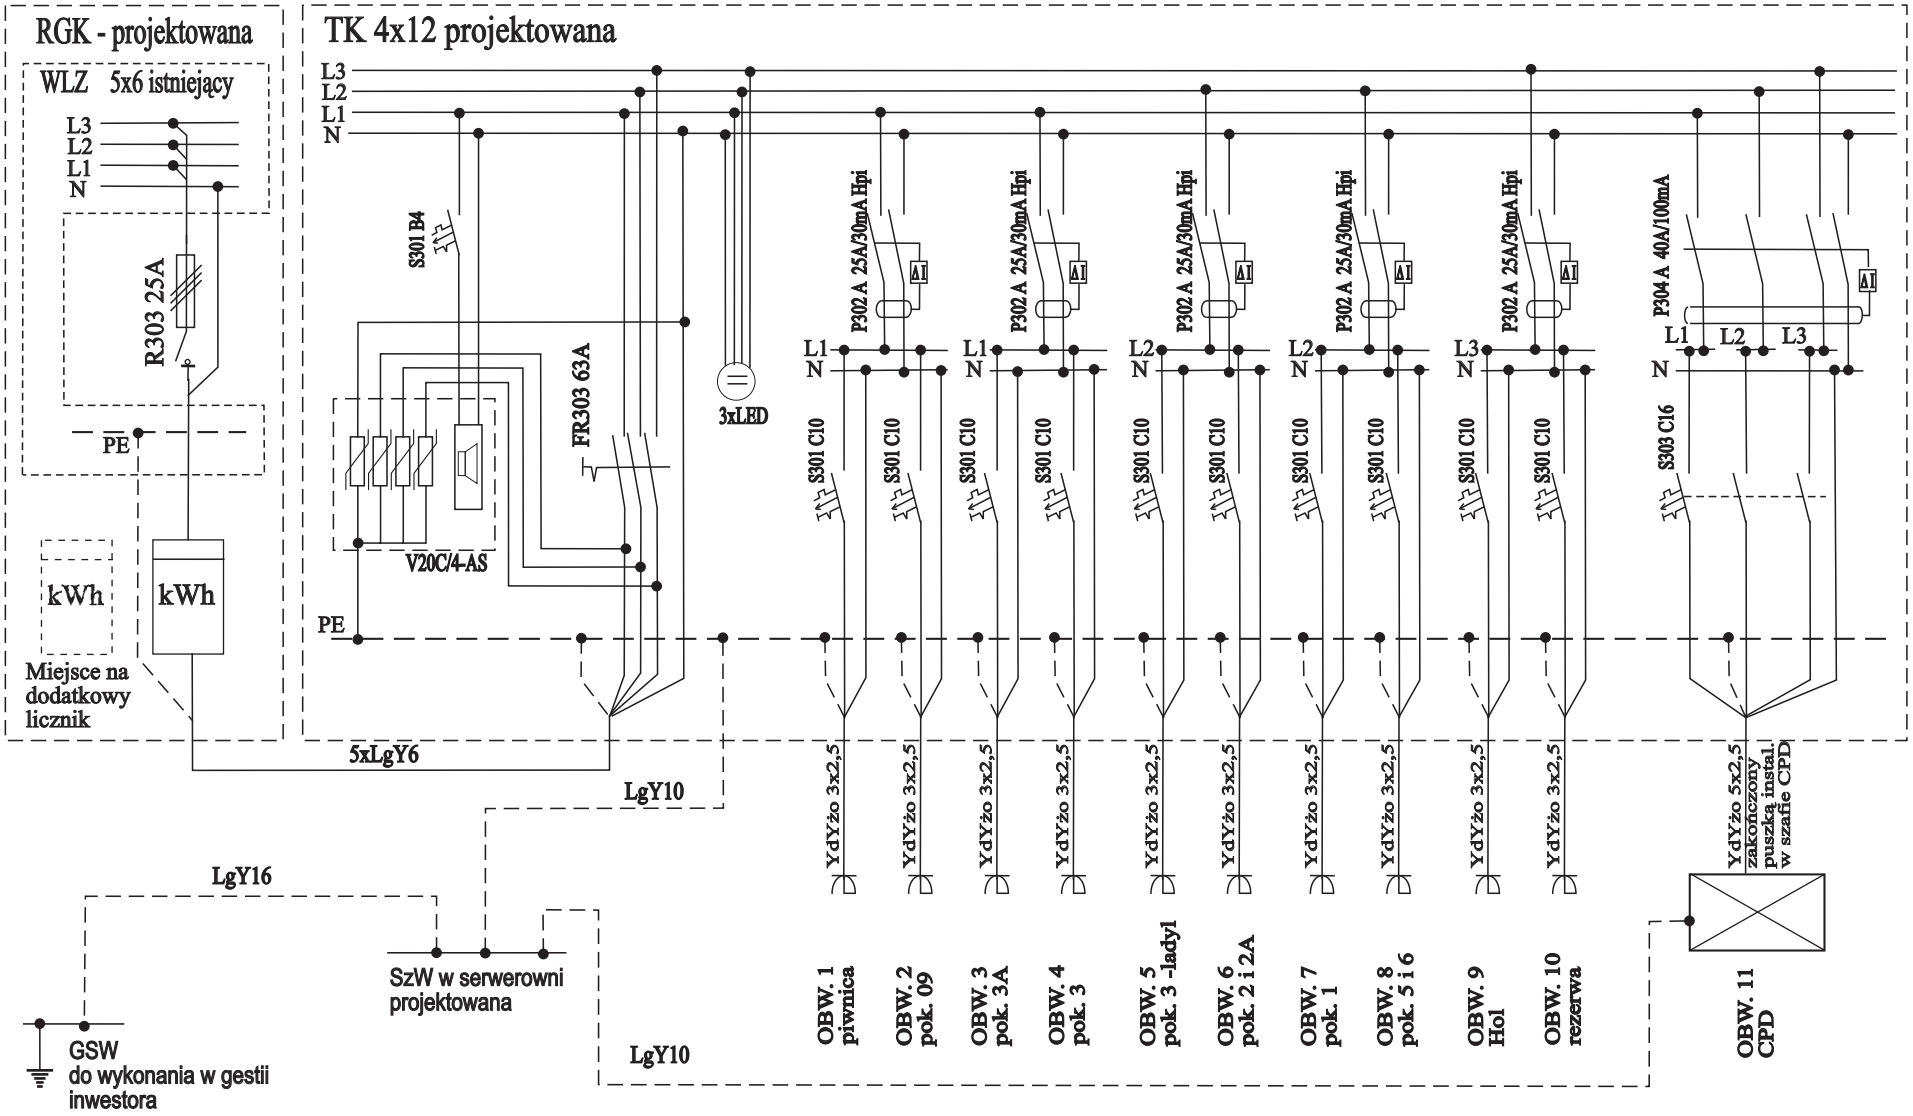

Ochrona przeciwporażeniowa
Szybkie wyłączanie zasilania
układ TN-S

ZETO
ZAKŁAD ELEKTRONICZNEJ TECHNIKI OBLICZENIOWEJ "ZETO-Zielona Góra sp. z o.o." 65-021 Zielona Góra ul.Dąbrowskiego 25 tel. (068) 4512-512 fax (068) 4512-577

Projekt rozbudowy sieci komputerowej w PUP w Lubsku ul. Pokoju 1C

Projektant części elektrycznej : mgr inż. Stanisław Stojanowski - Han

Projektant części logicznej : mgr inż. Krzysztof Subocz

Schemat wydzielonej instalacji elektrycznej

Numer rysunku: **E003**